Planzicht (Niv.6.32)
Profiel over plaat en oprit
10m Schaal: 1/200

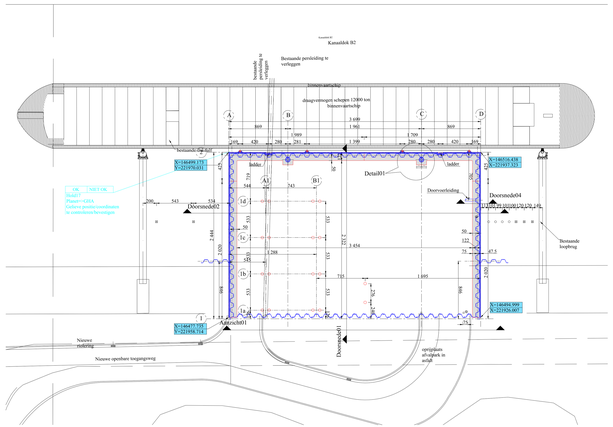

Planzicht (Niv. 3.7)
Zicht op ankers
10m Schaal: 1/200

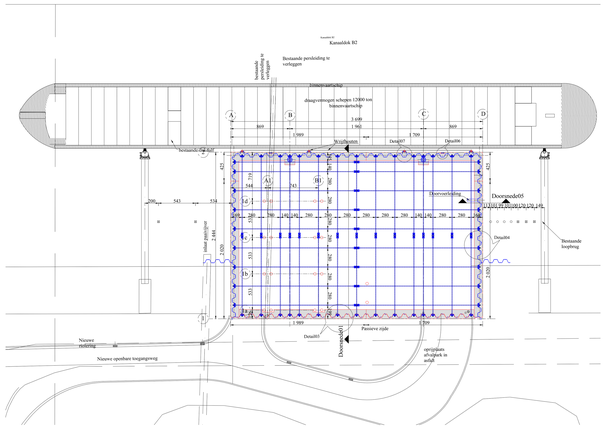

Detail01
Meerpaal
5m Schaal: 1/50

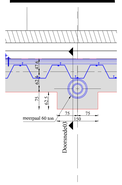

Detail02
5m Schaal: 1/50

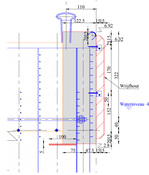

Detail 03
Passieve zijde
5m Schaal: 1/50

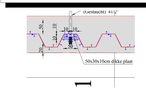

Detail 04
Actieve zijde
5m Schaal: 1/20

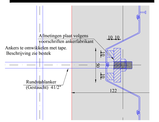

Doorsnede03
Kesp thv Meerpaal
5m Schaal: 1/50

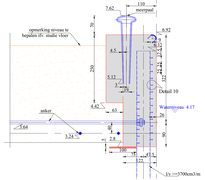

Doorsnede04
5m Schaal: 1/50

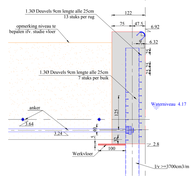

Detail 05
Anker + Hinge Turnbuckle 4-1/2"
5m Schaal: 1/10

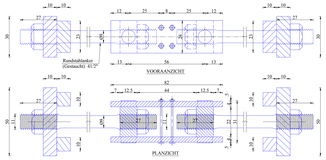

Detail 06
Ladder details
5m Schaal: 1/20

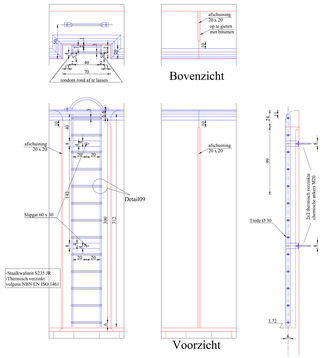

Detail 07
Wrijfhouten
5m Schaal: 1/20

Doorsnede05
Doorvoerleiding
5m Schaal: 1/50

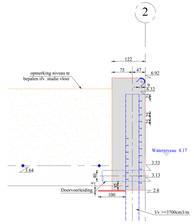

Sonderingen
5m Schaal: 1/100

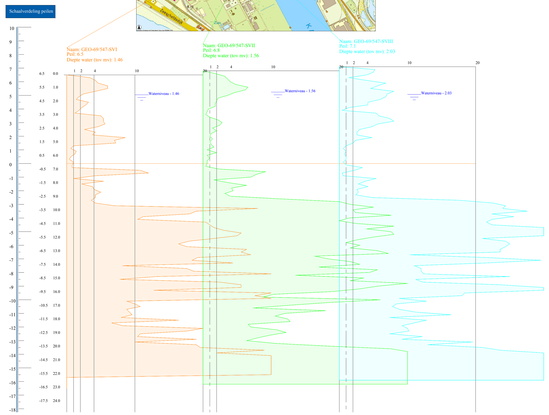

Typedetail
Randprofiel
5m Schaal: 1/10

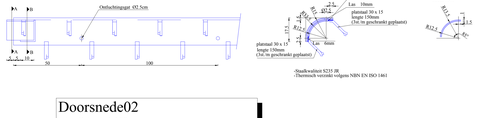

Doorsnede01
5m Schaal: 1/100

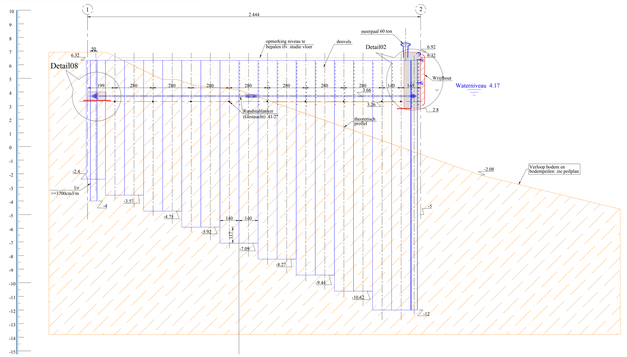

Doorsnede02
5m Schaal: 1/100

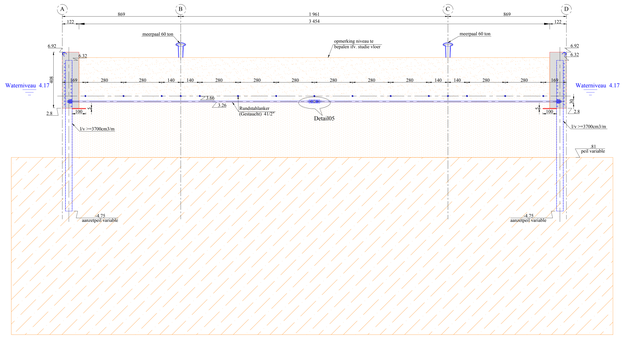

Details08
10cm Schaal: 1/5

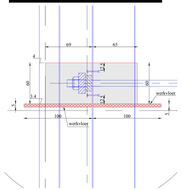

Details09
5m Schaal: 1/20

Details10
Deuvel
10cm Schaal: 1/5

MATERIALEN	Deuvelen Fy >=355N/mm2 Iy >=3700cm3/m Ix >=1535cm2 Anker Rondstabankerr (Geotinsche) 42"
REFERENTIES	VERWIJZING PLANNEN KB2-14_19.dwg KB2-14_4 sam 7 van 7.dwg KB2-14_PLAN2_3 van 7_B.dwg
OPMERKINGEN	Aanvullingen uit te voeren cfl voorschriften bestek