



Planzicht

Schaal: 1/100

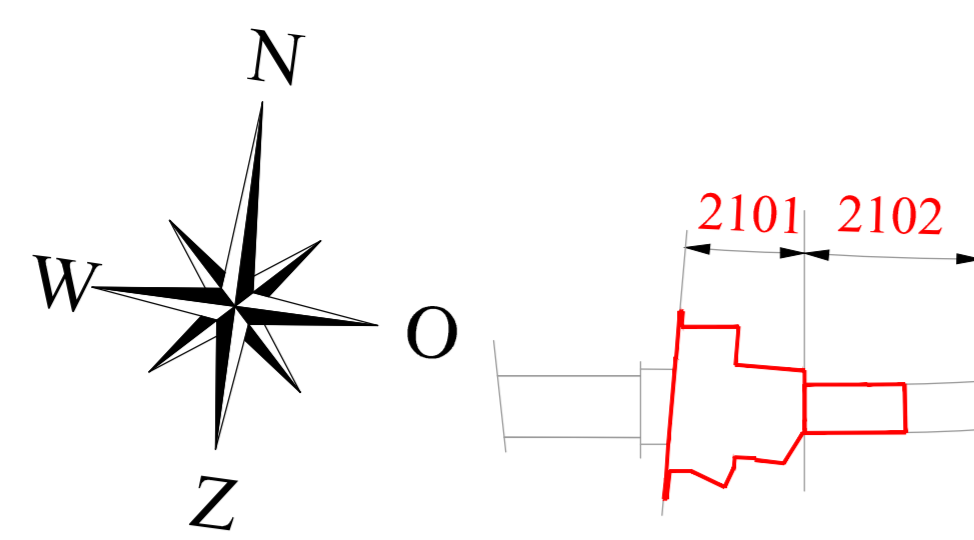


ZONE 1

ZONE 2

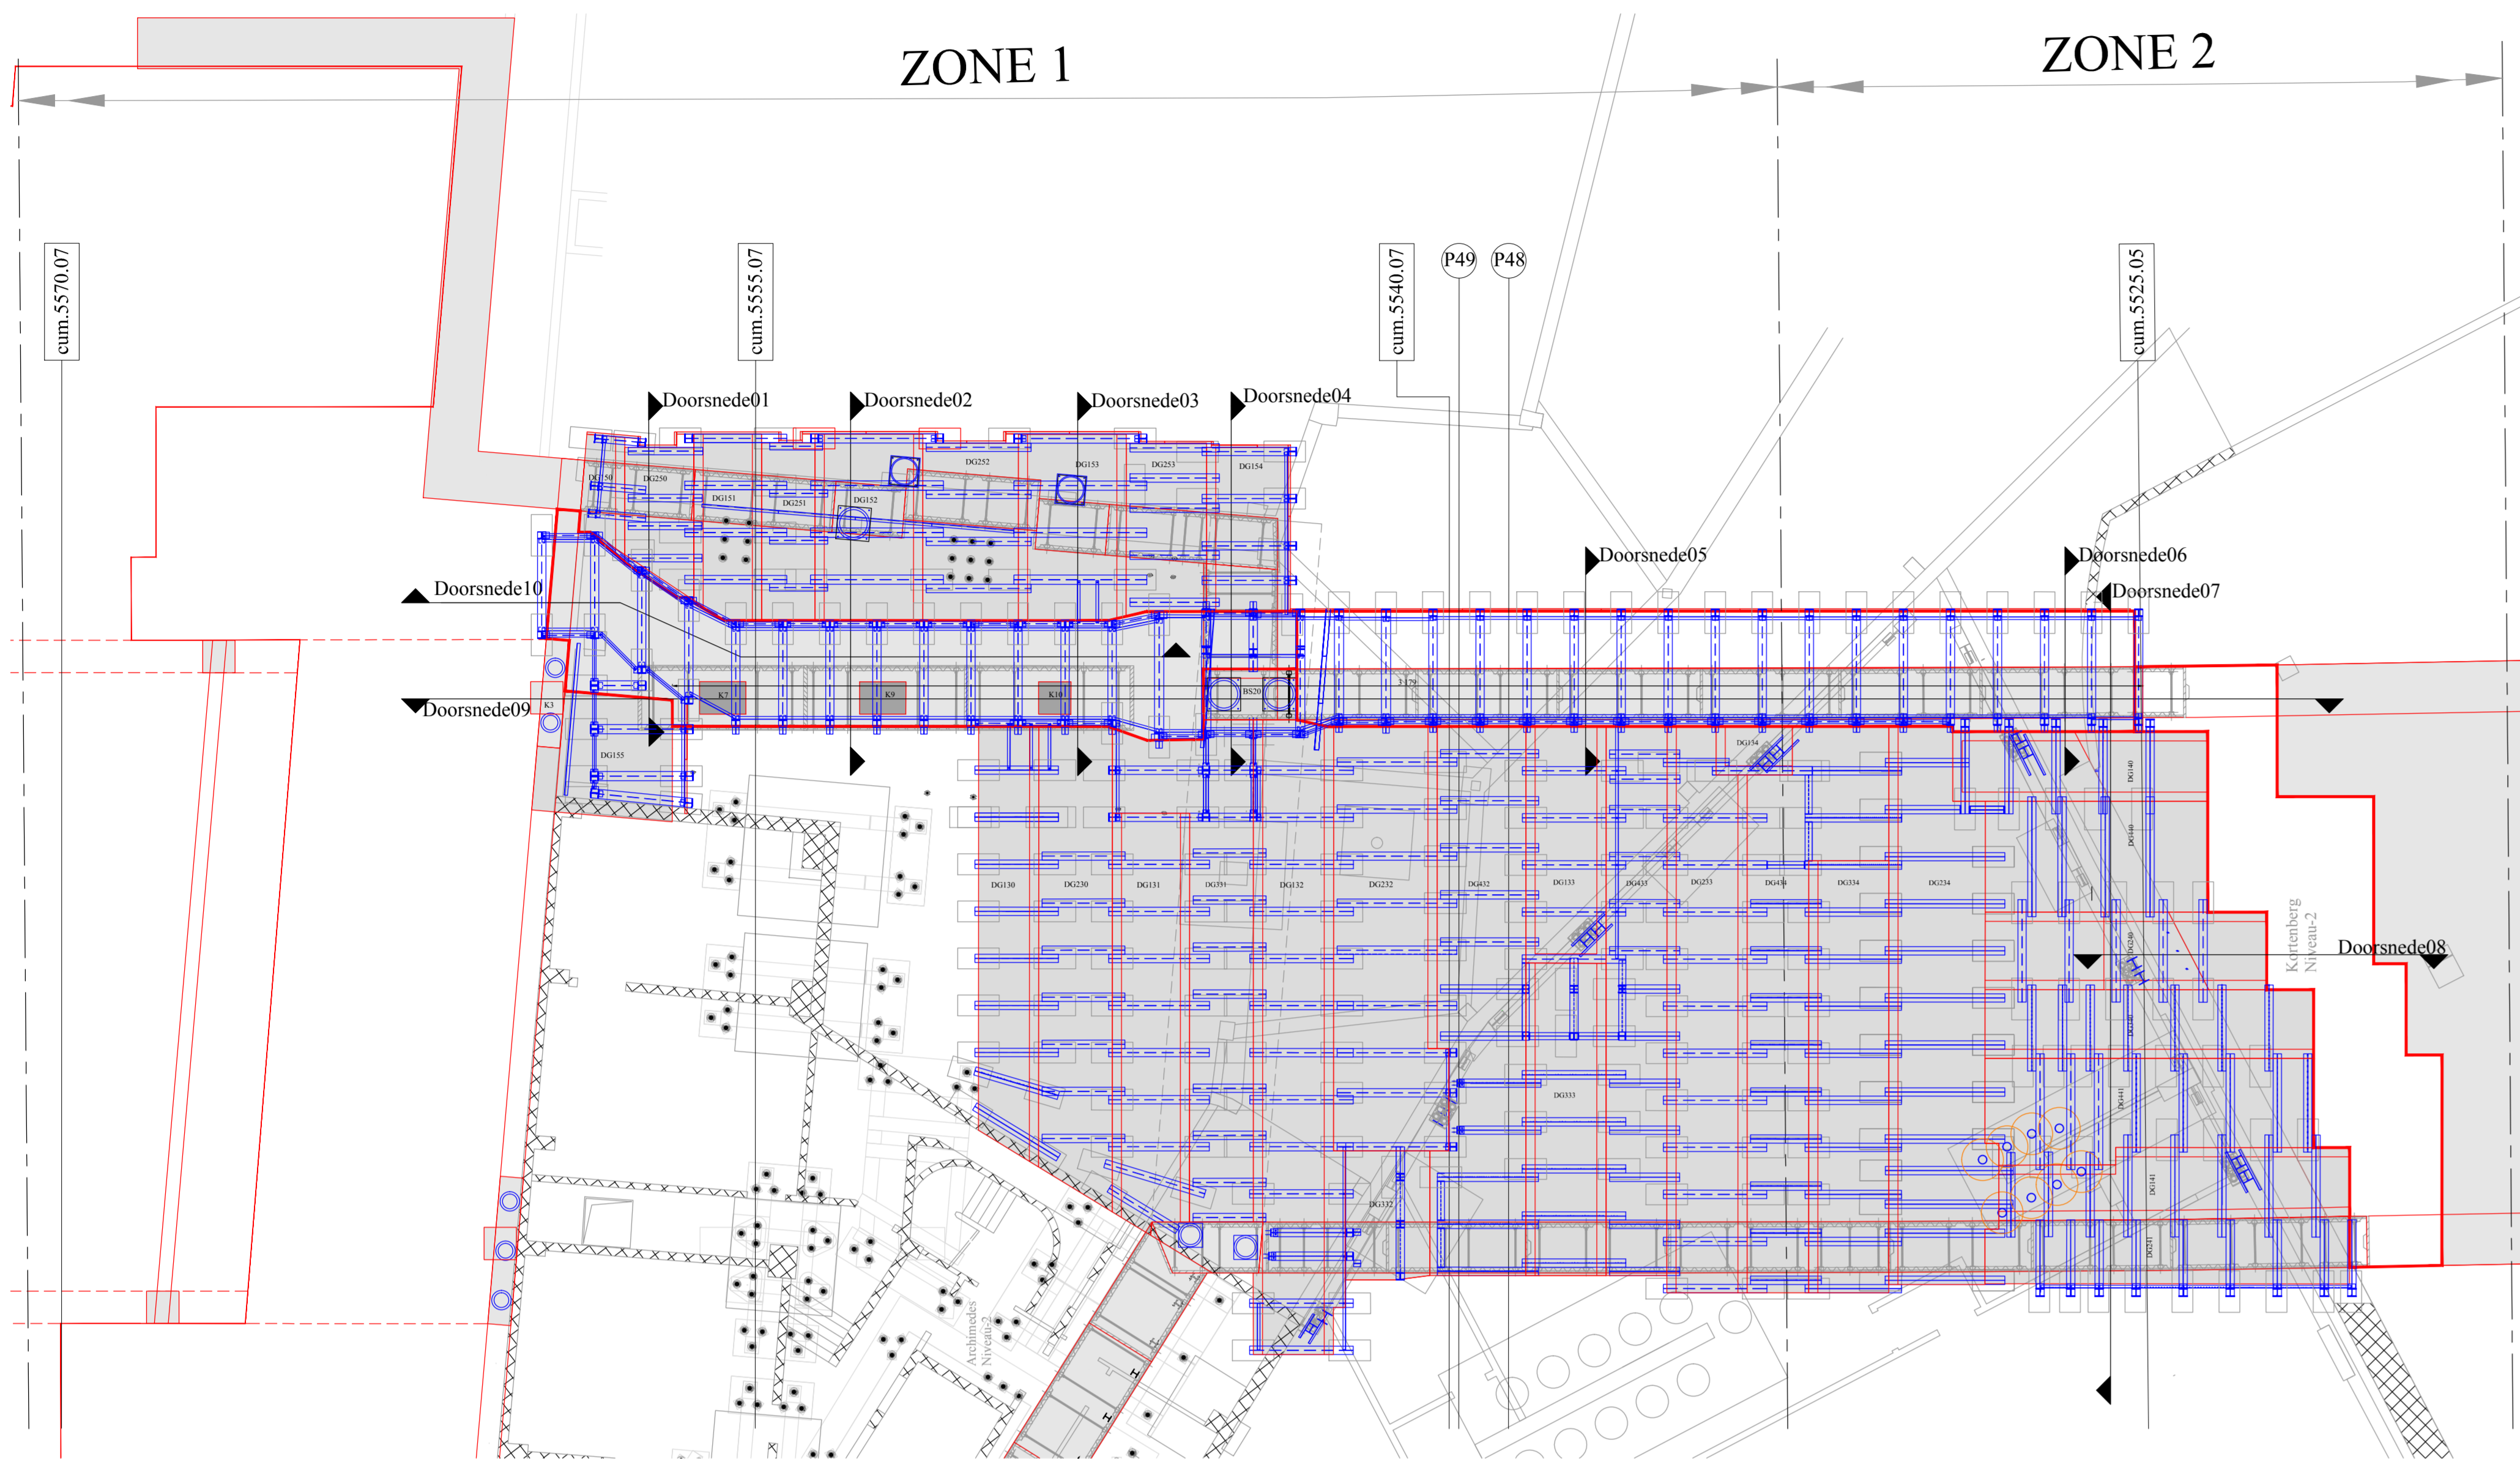


Doorsnede01

Schaal: 1/50

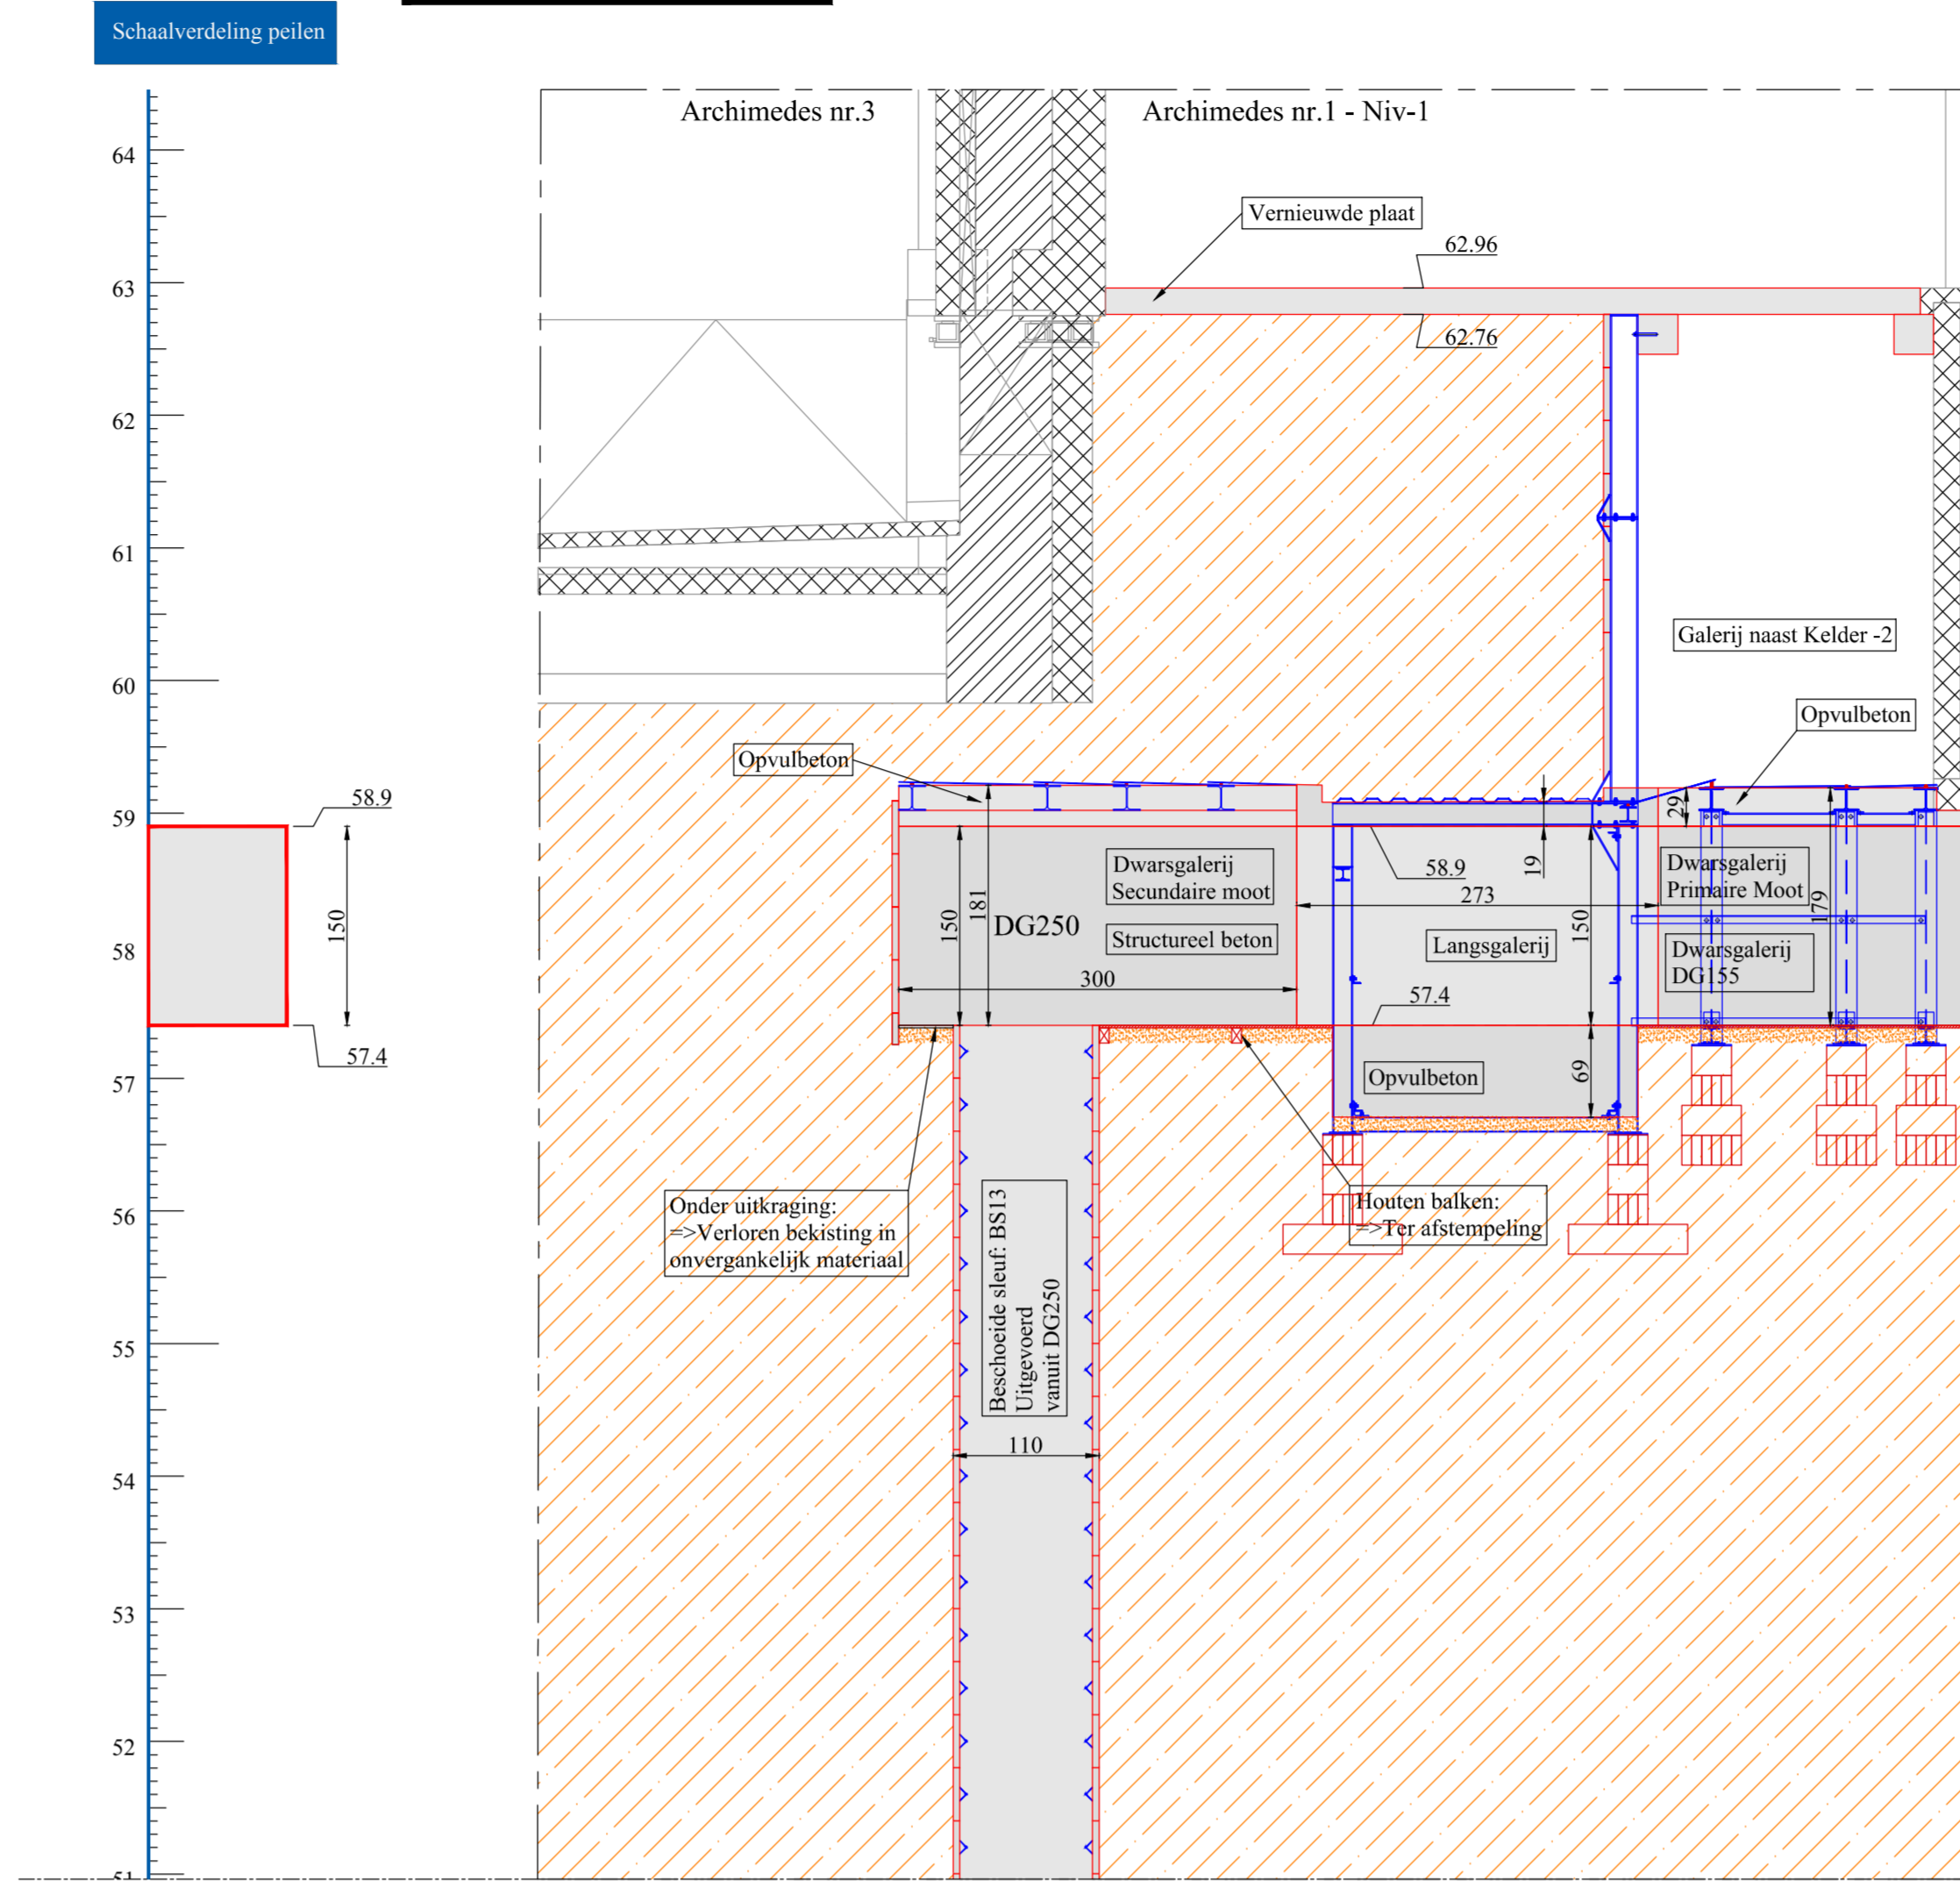


Doorsnede02

Schaal: 1/50

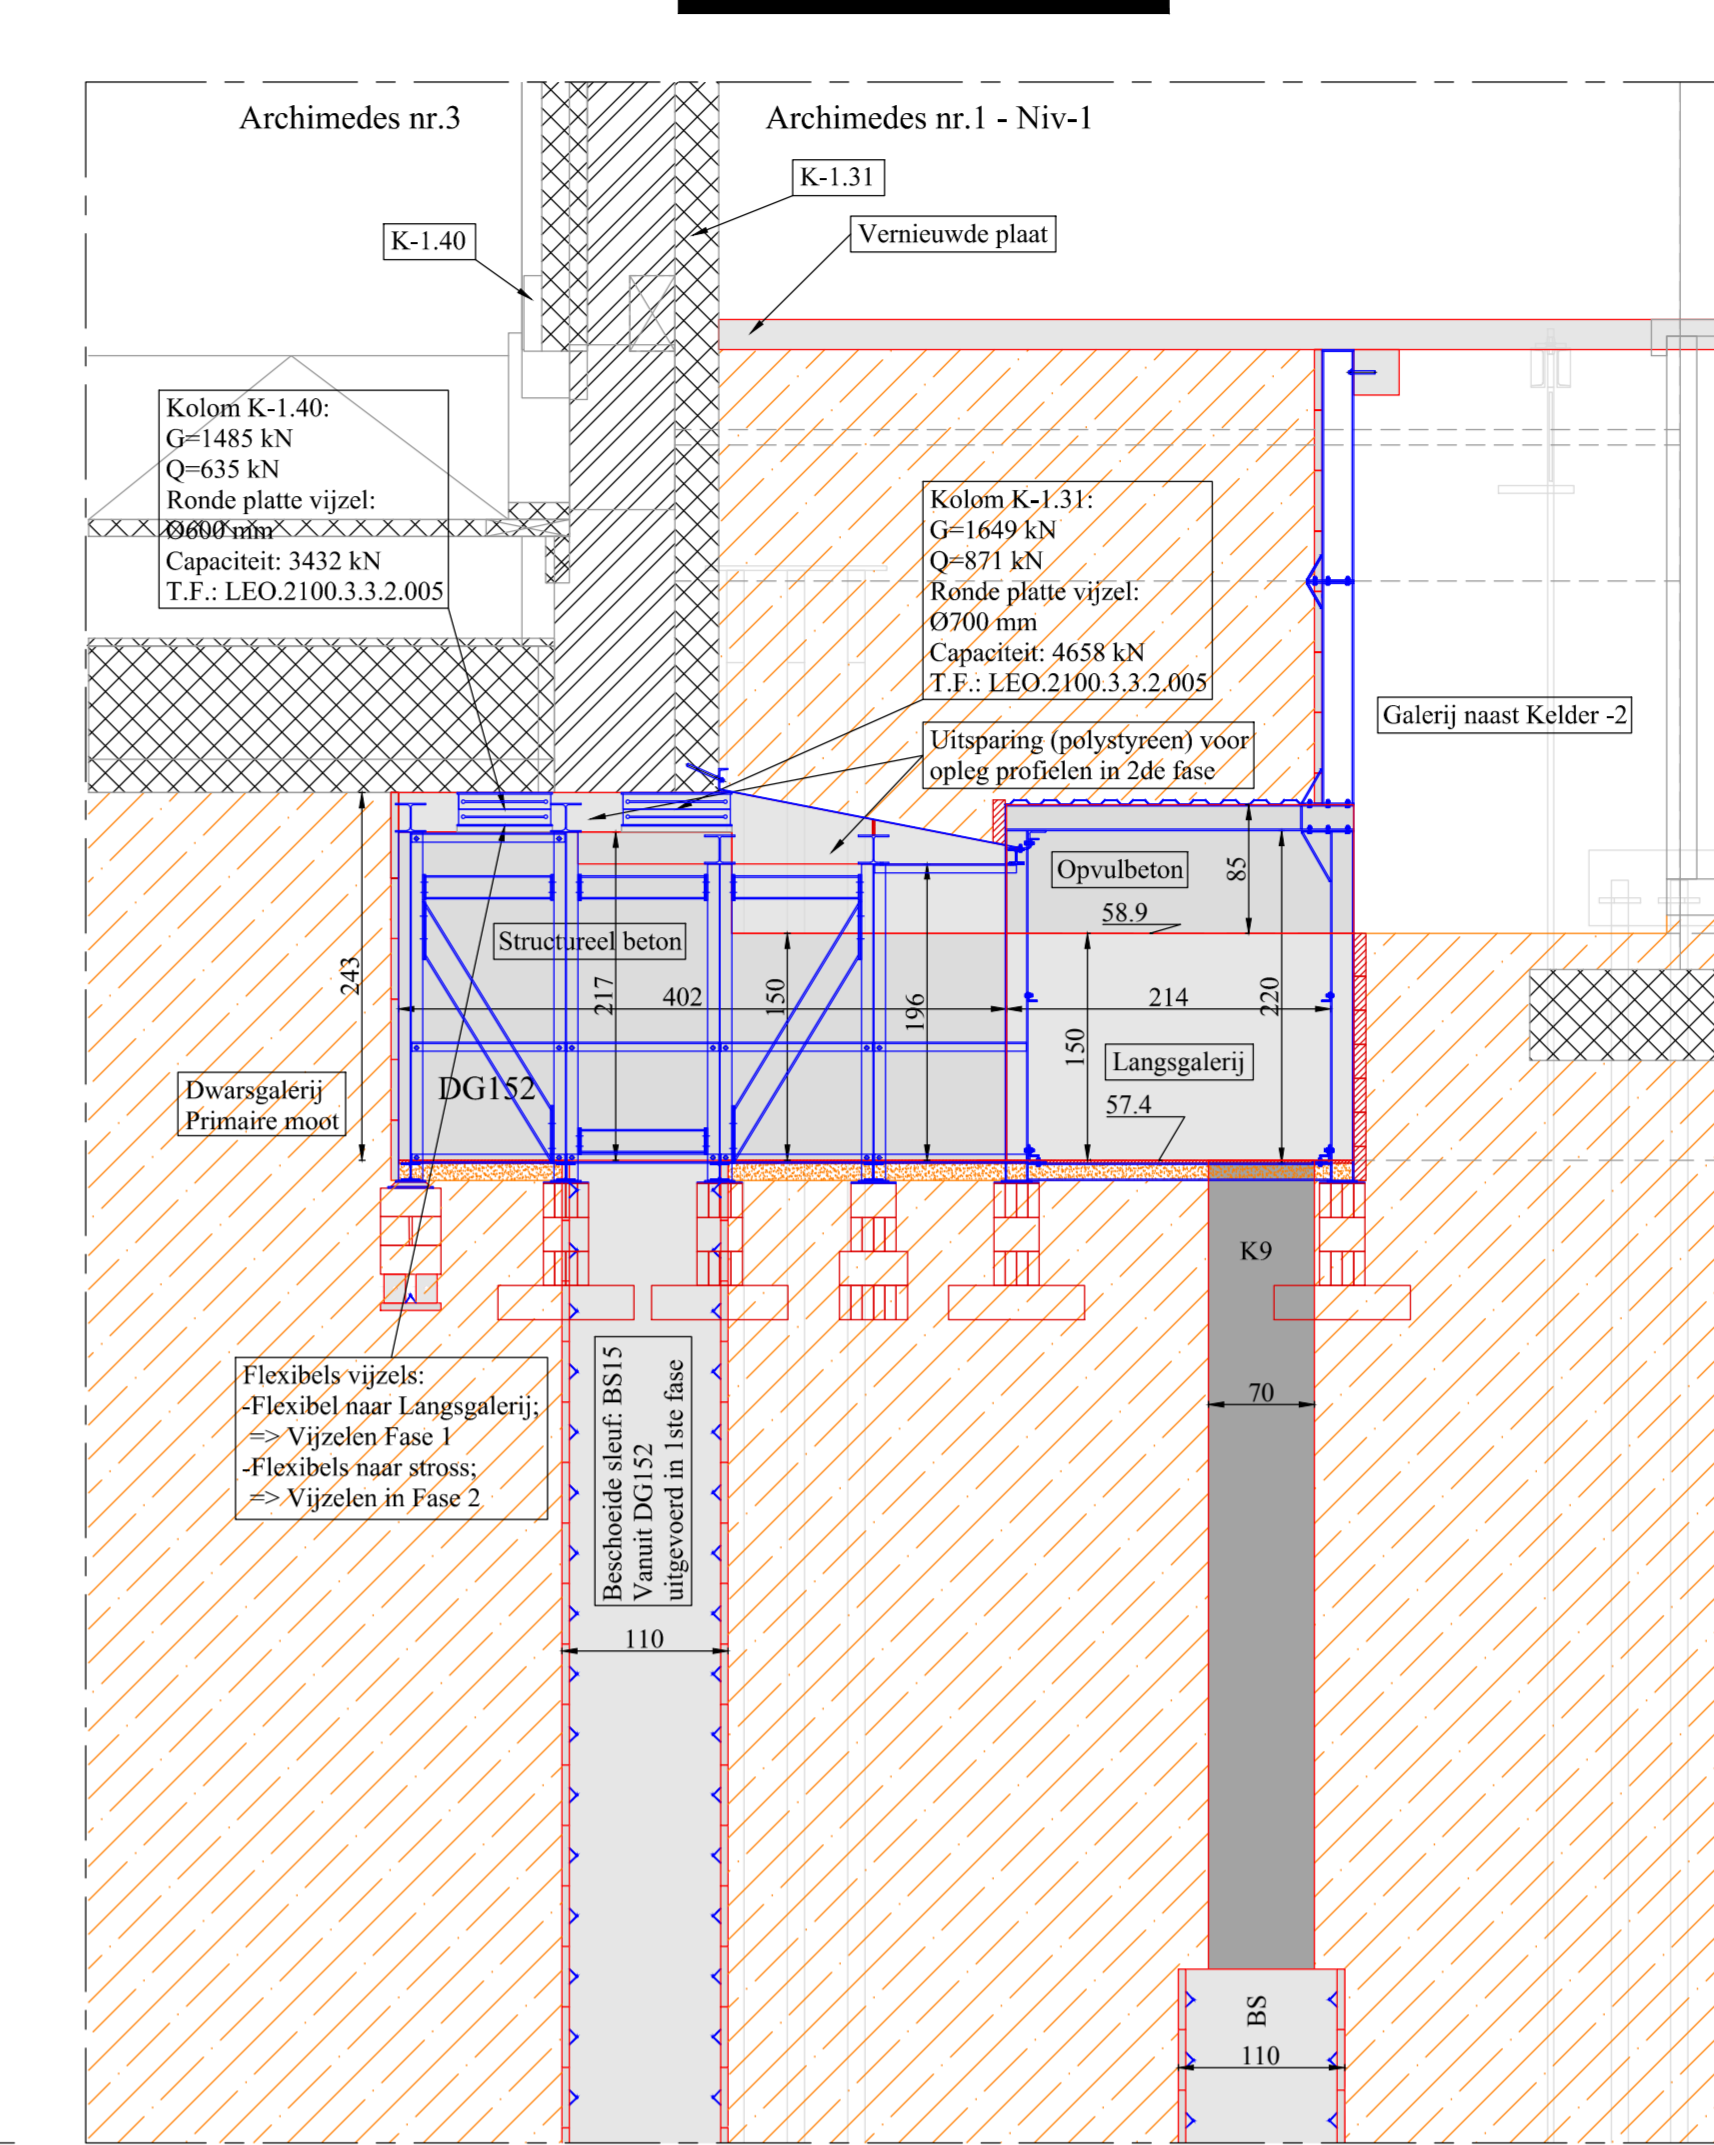


Doorsnede03

Schaal: 1/50

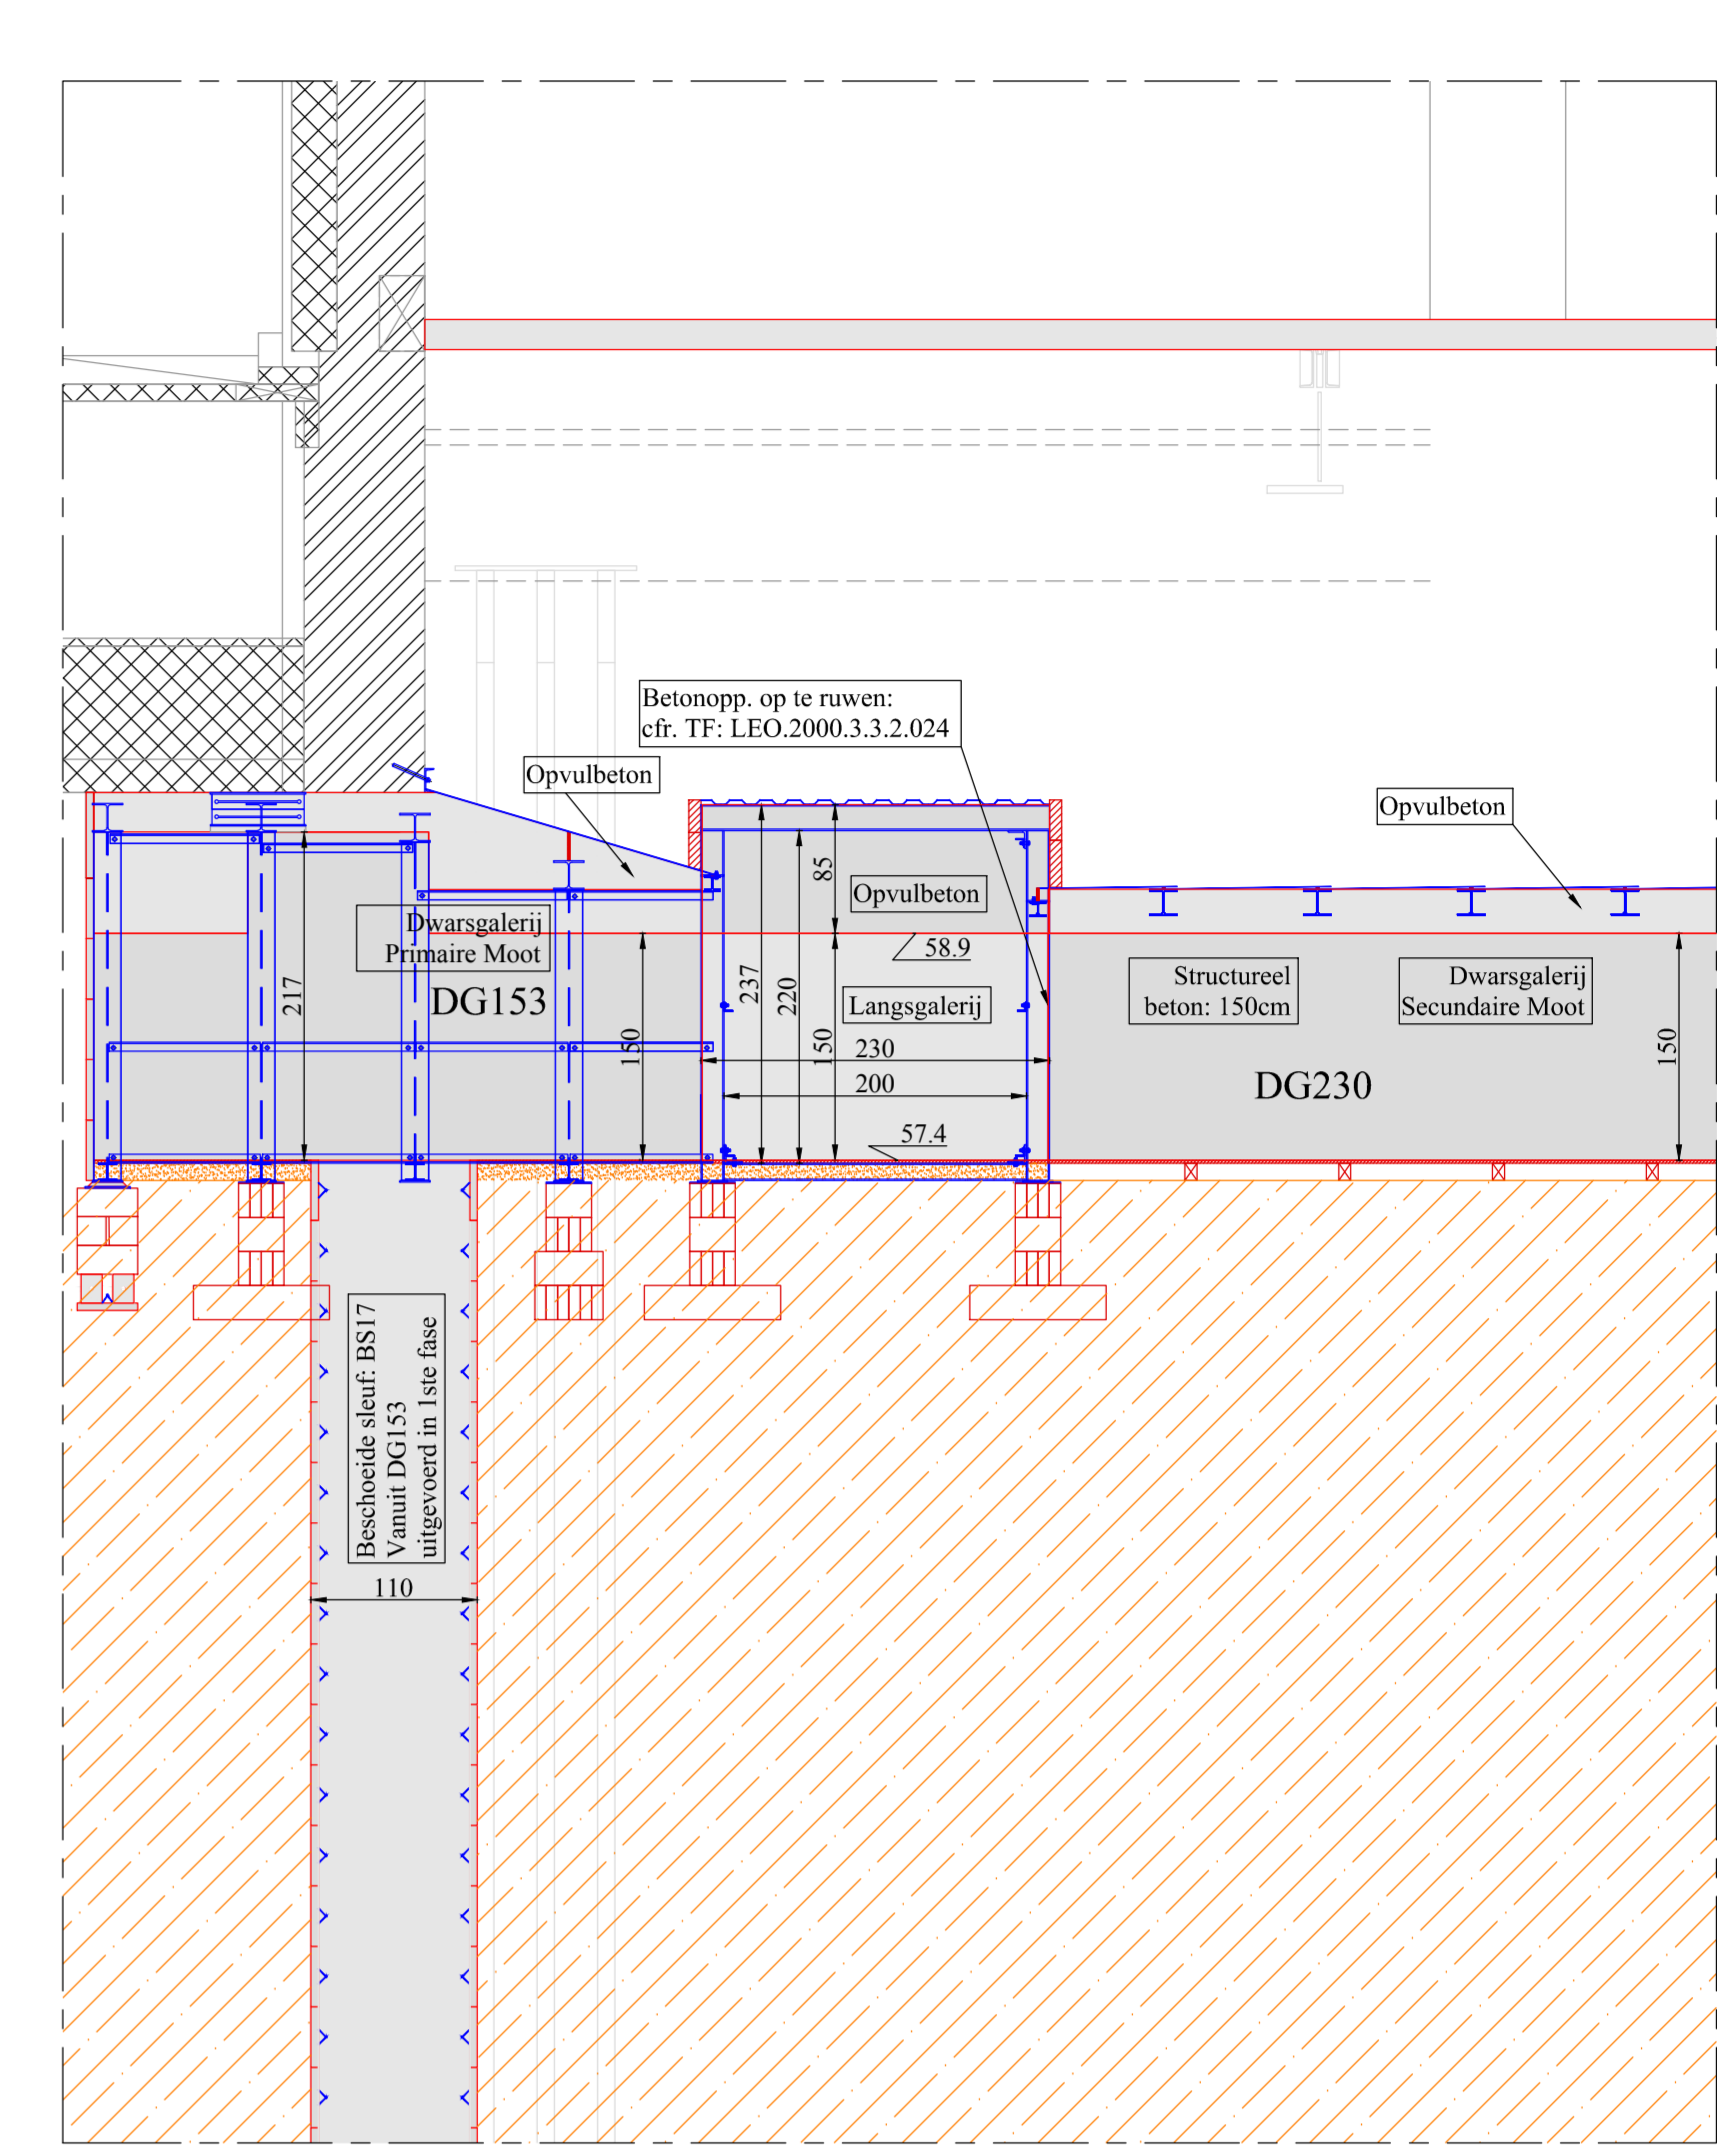


Doorsnede04

Schaal: 1/50

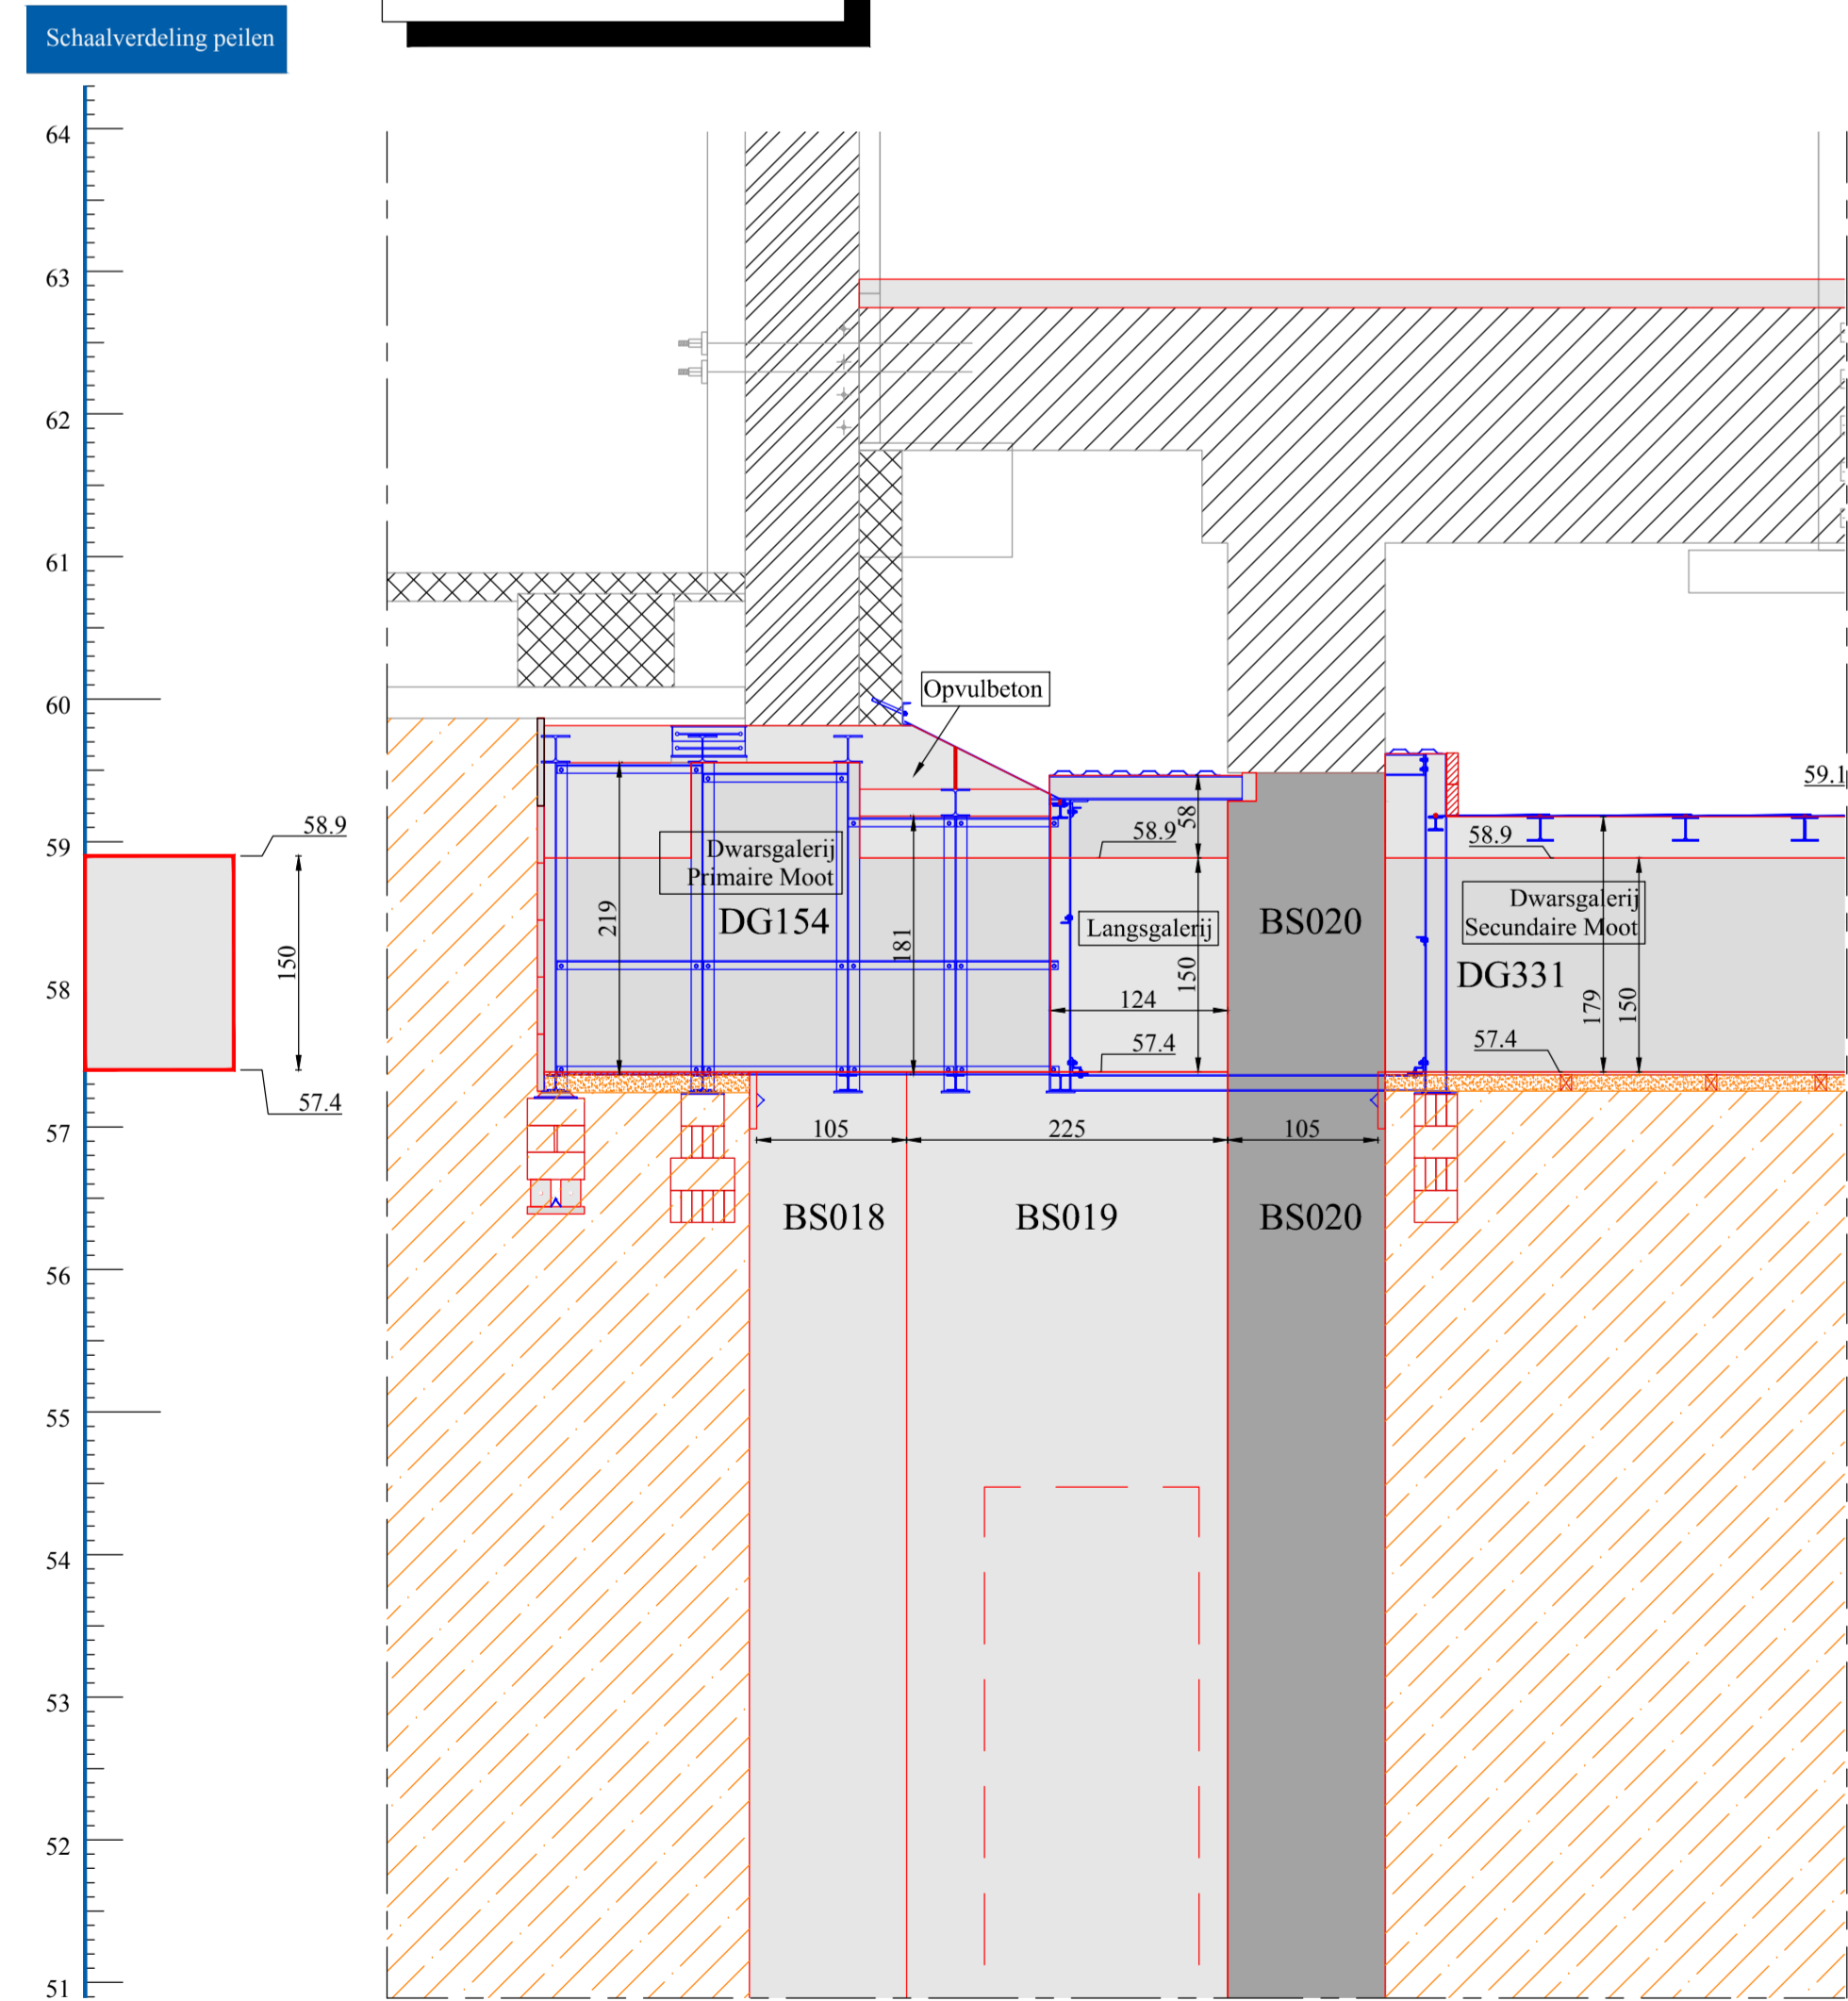


Doorsnede05

Schaal: 1/50

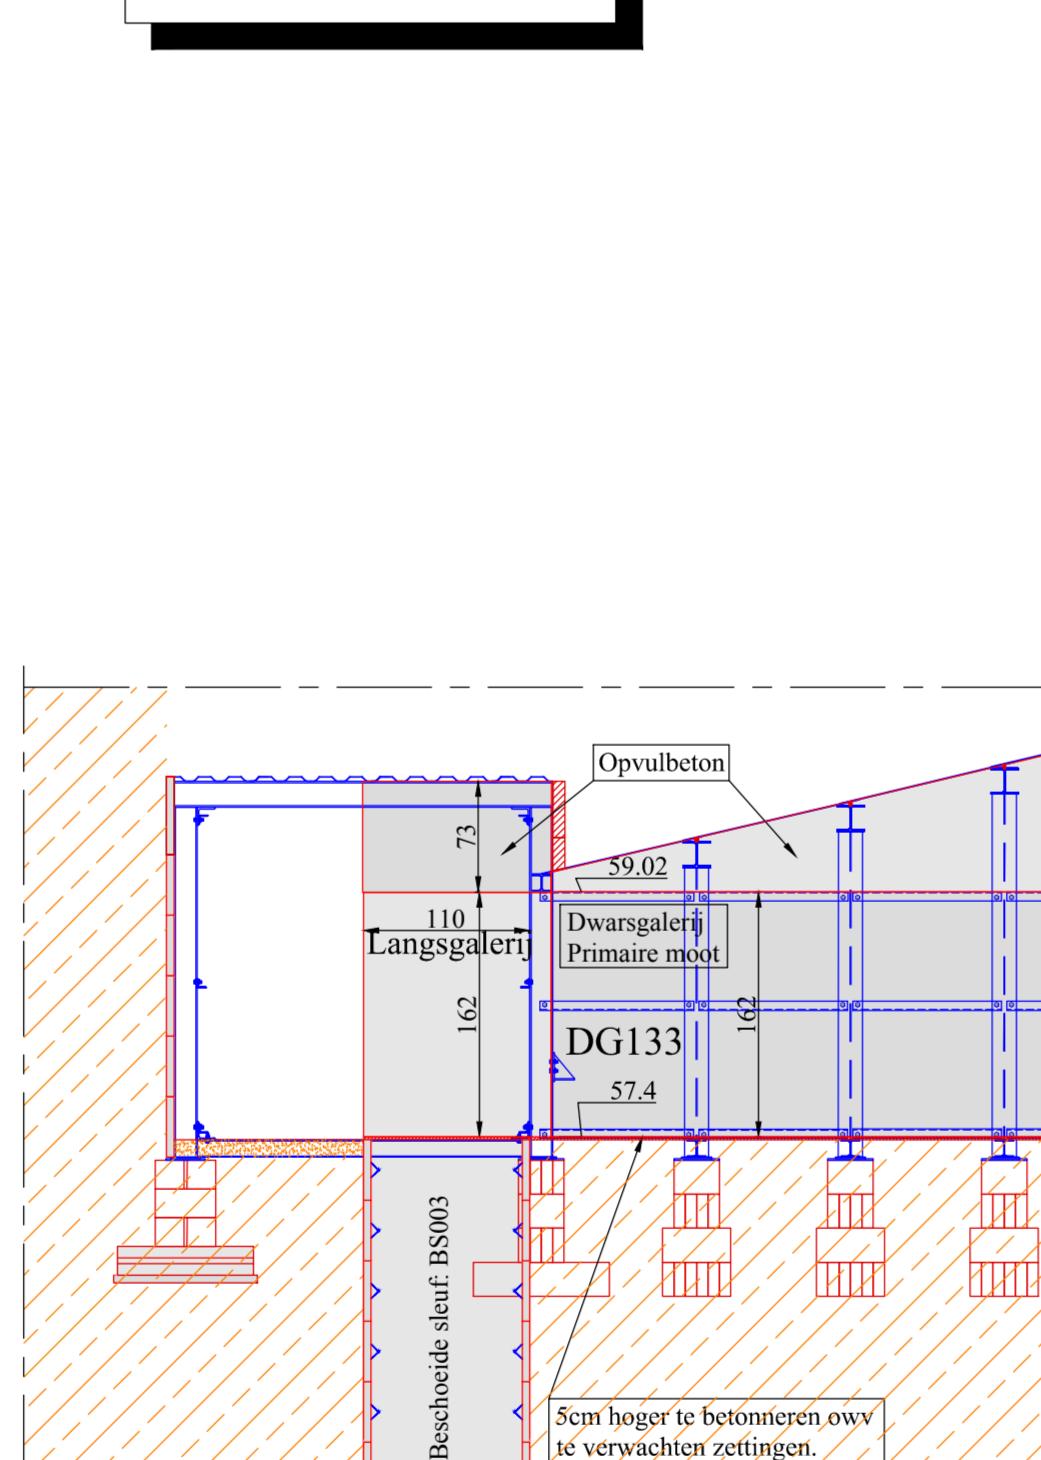


Doorsnede06

Schaal: 1/50

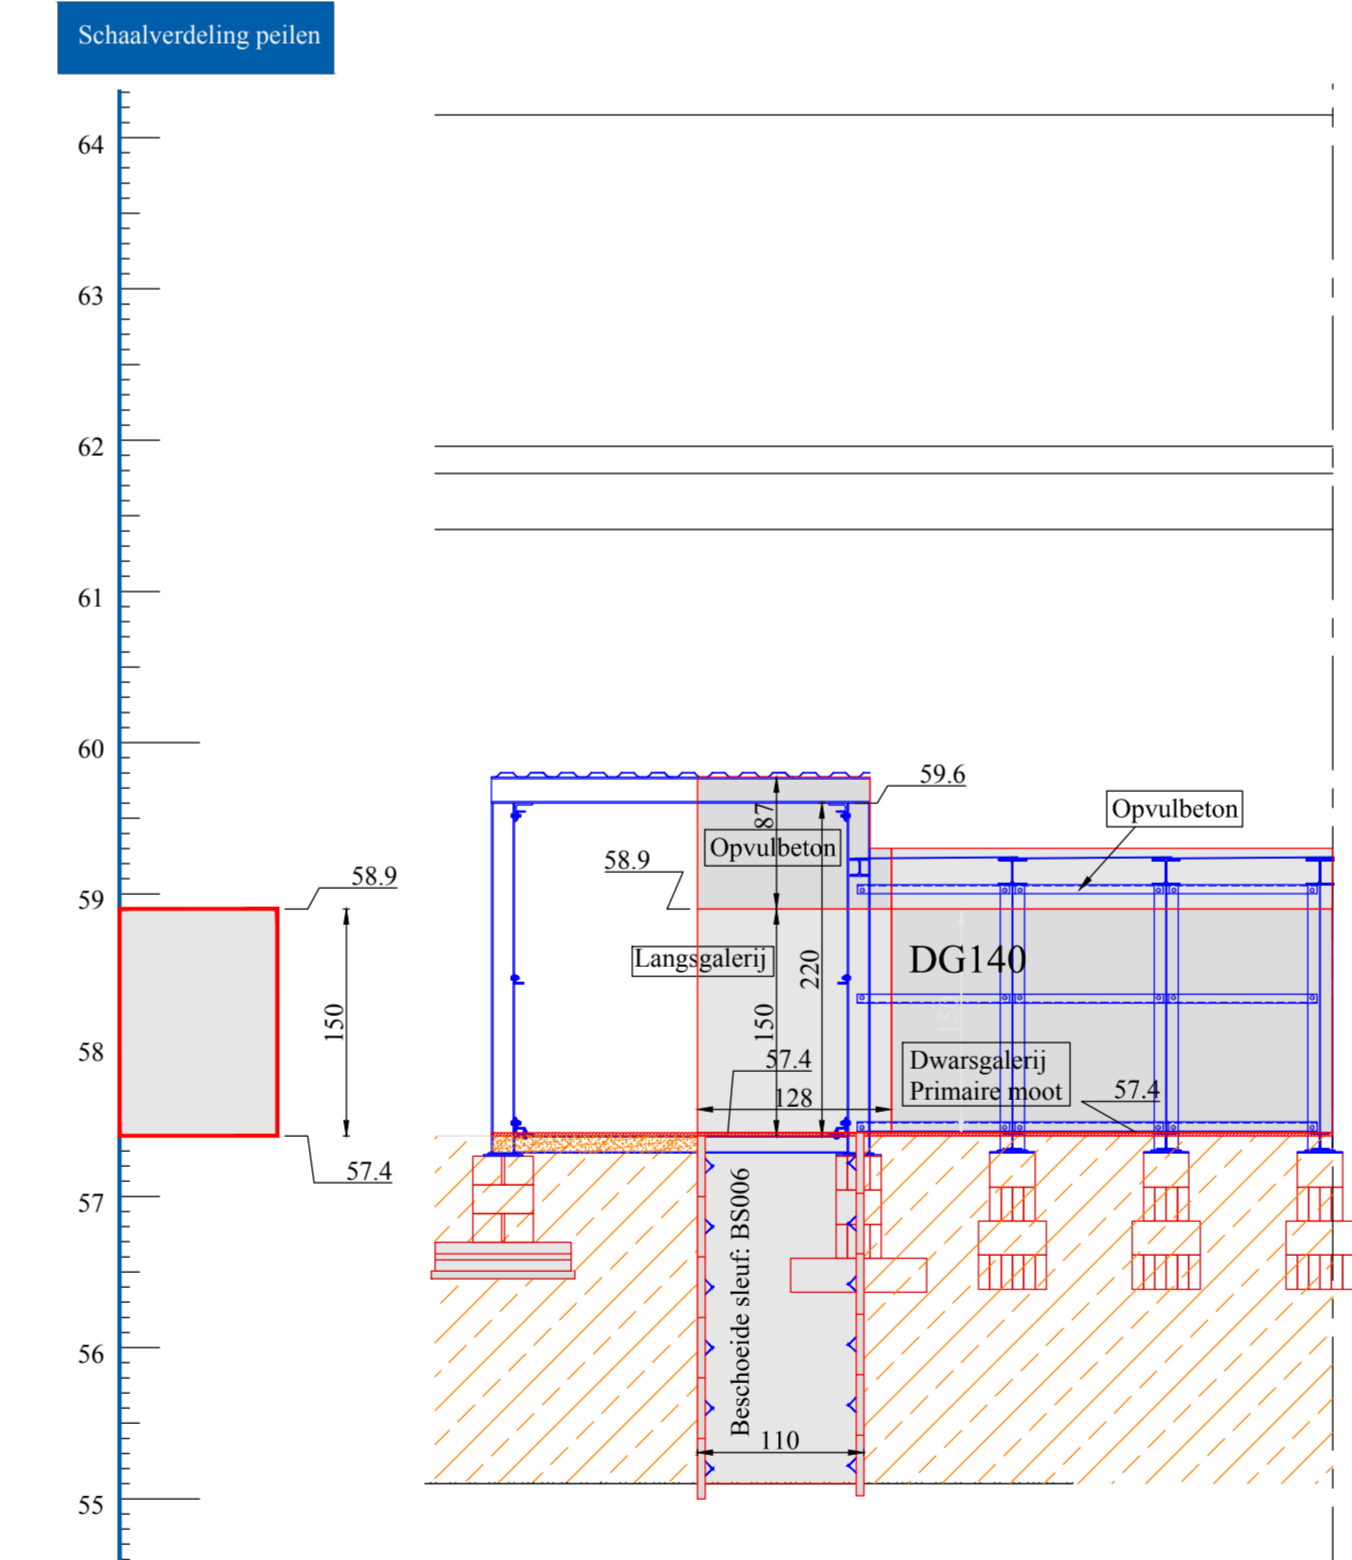


Doorsnede07

Schaal: 1/50

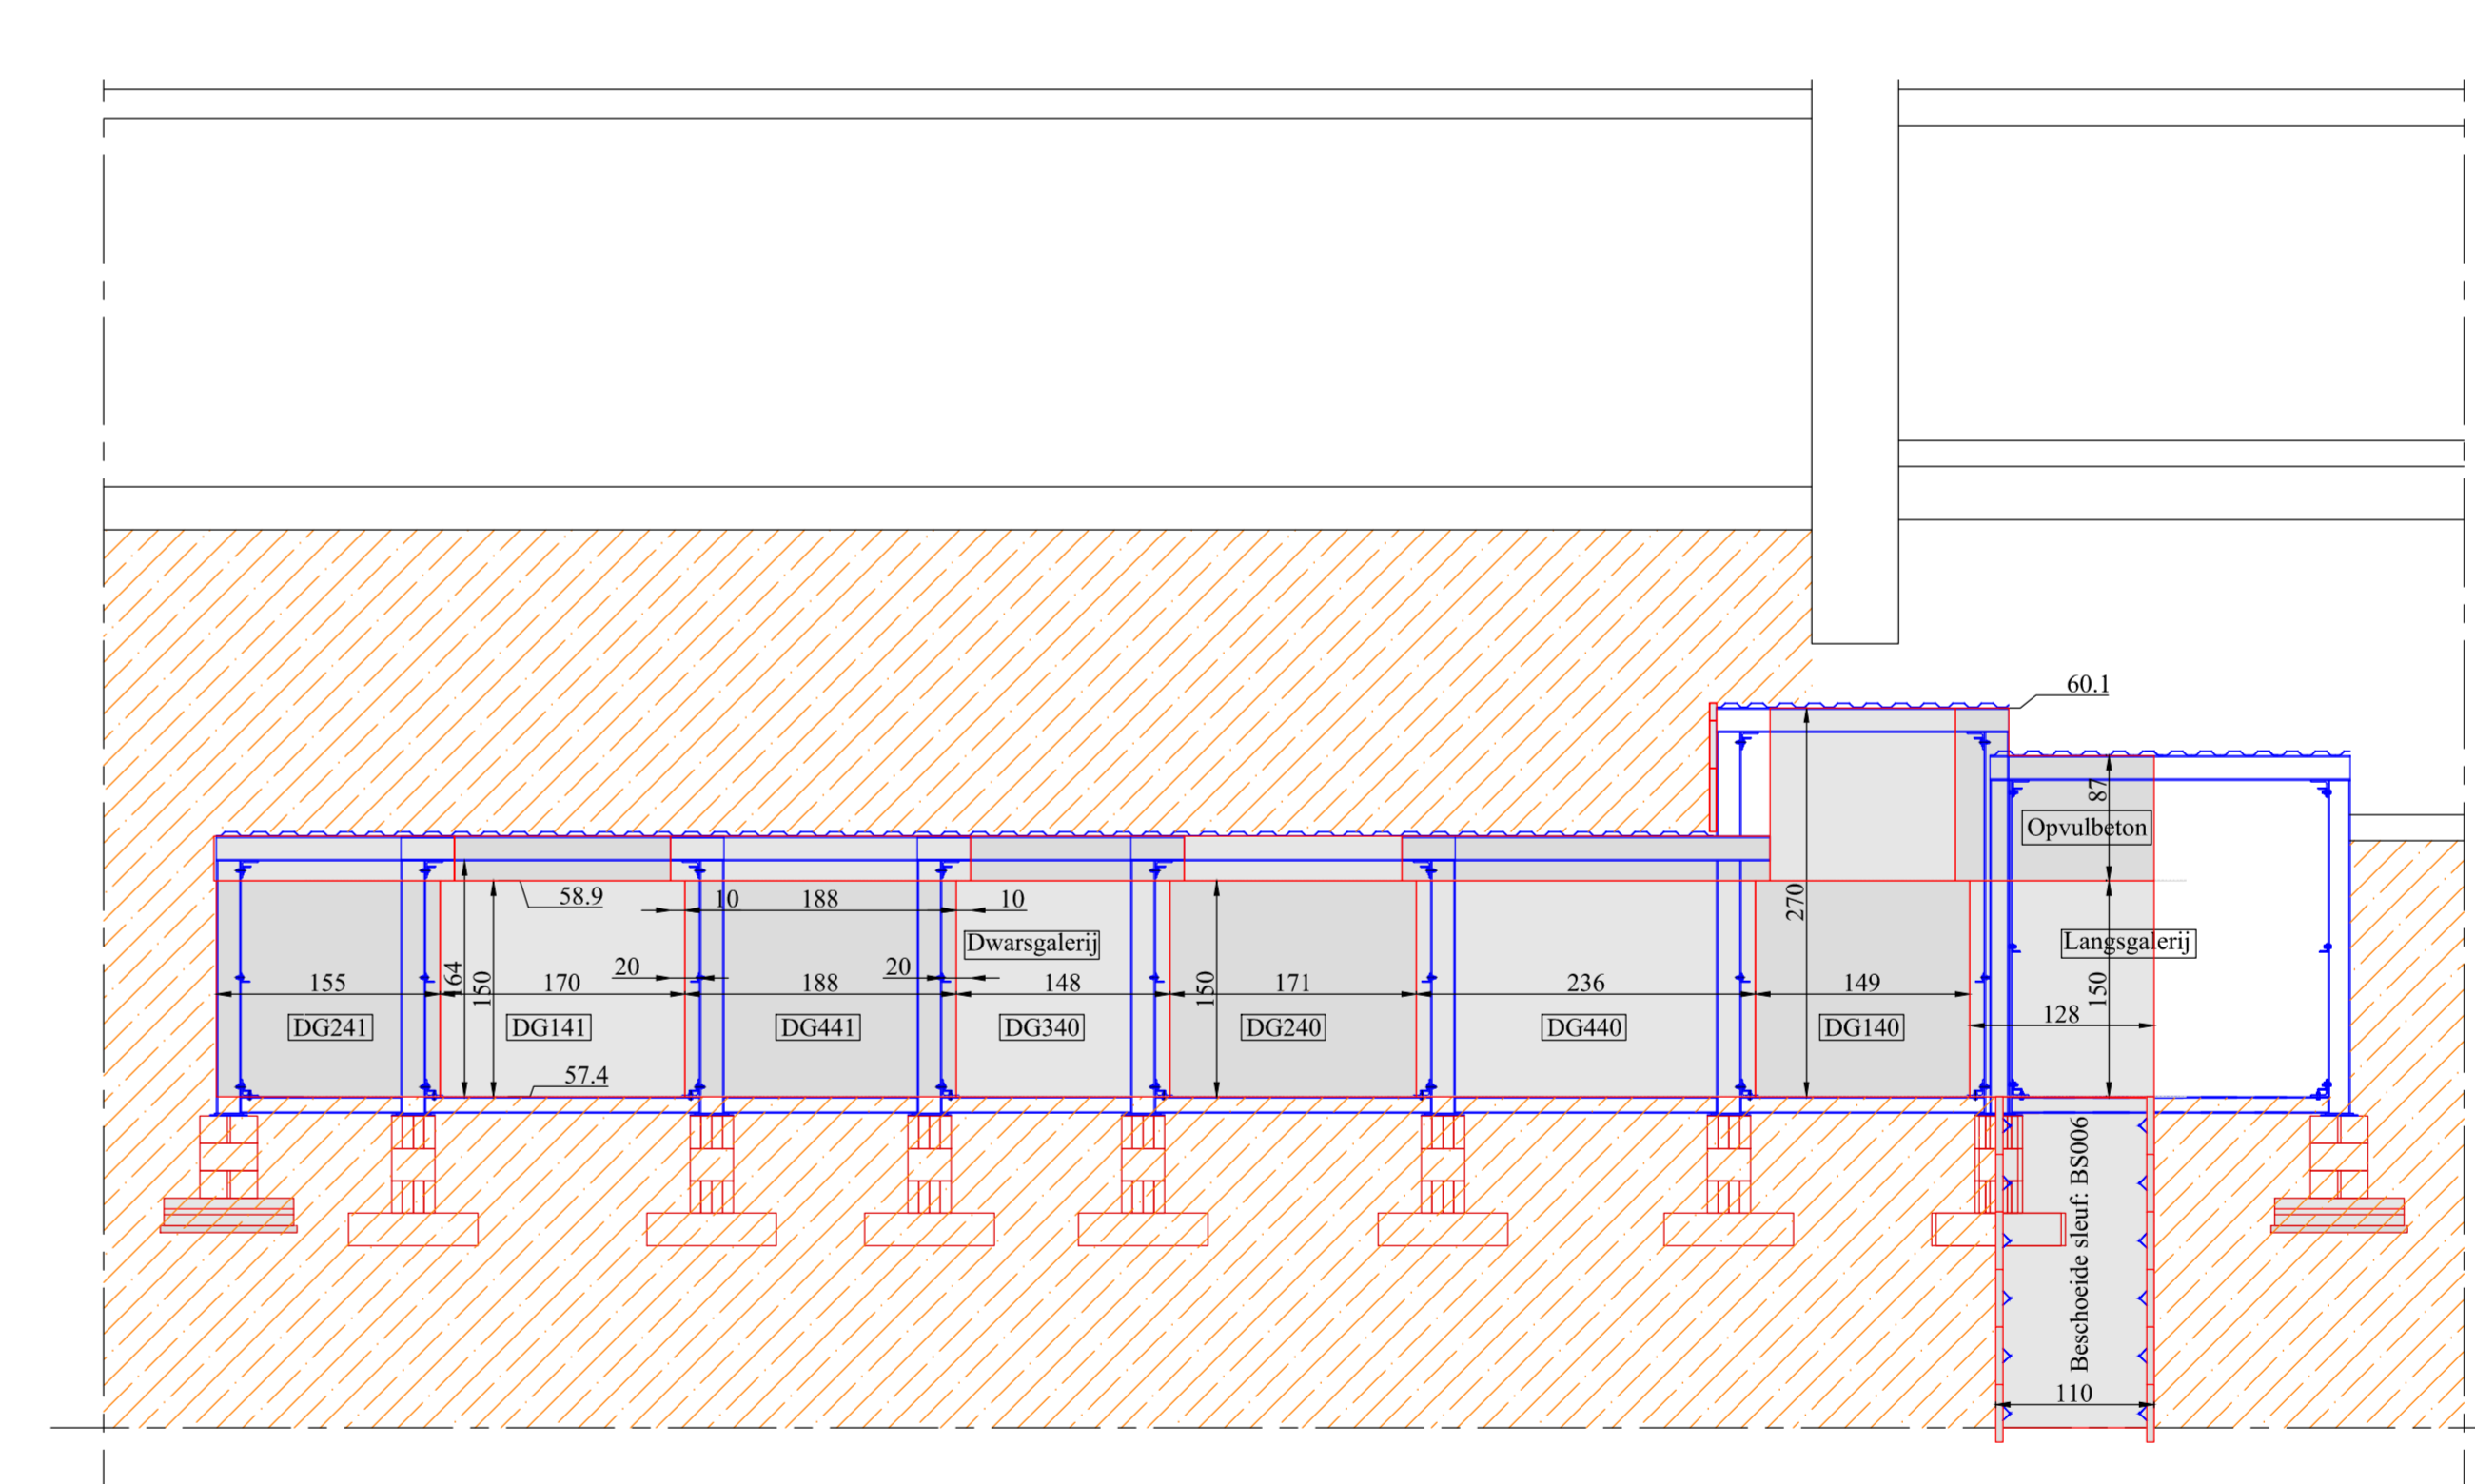


Doorsnede08

Schaal: 1/50

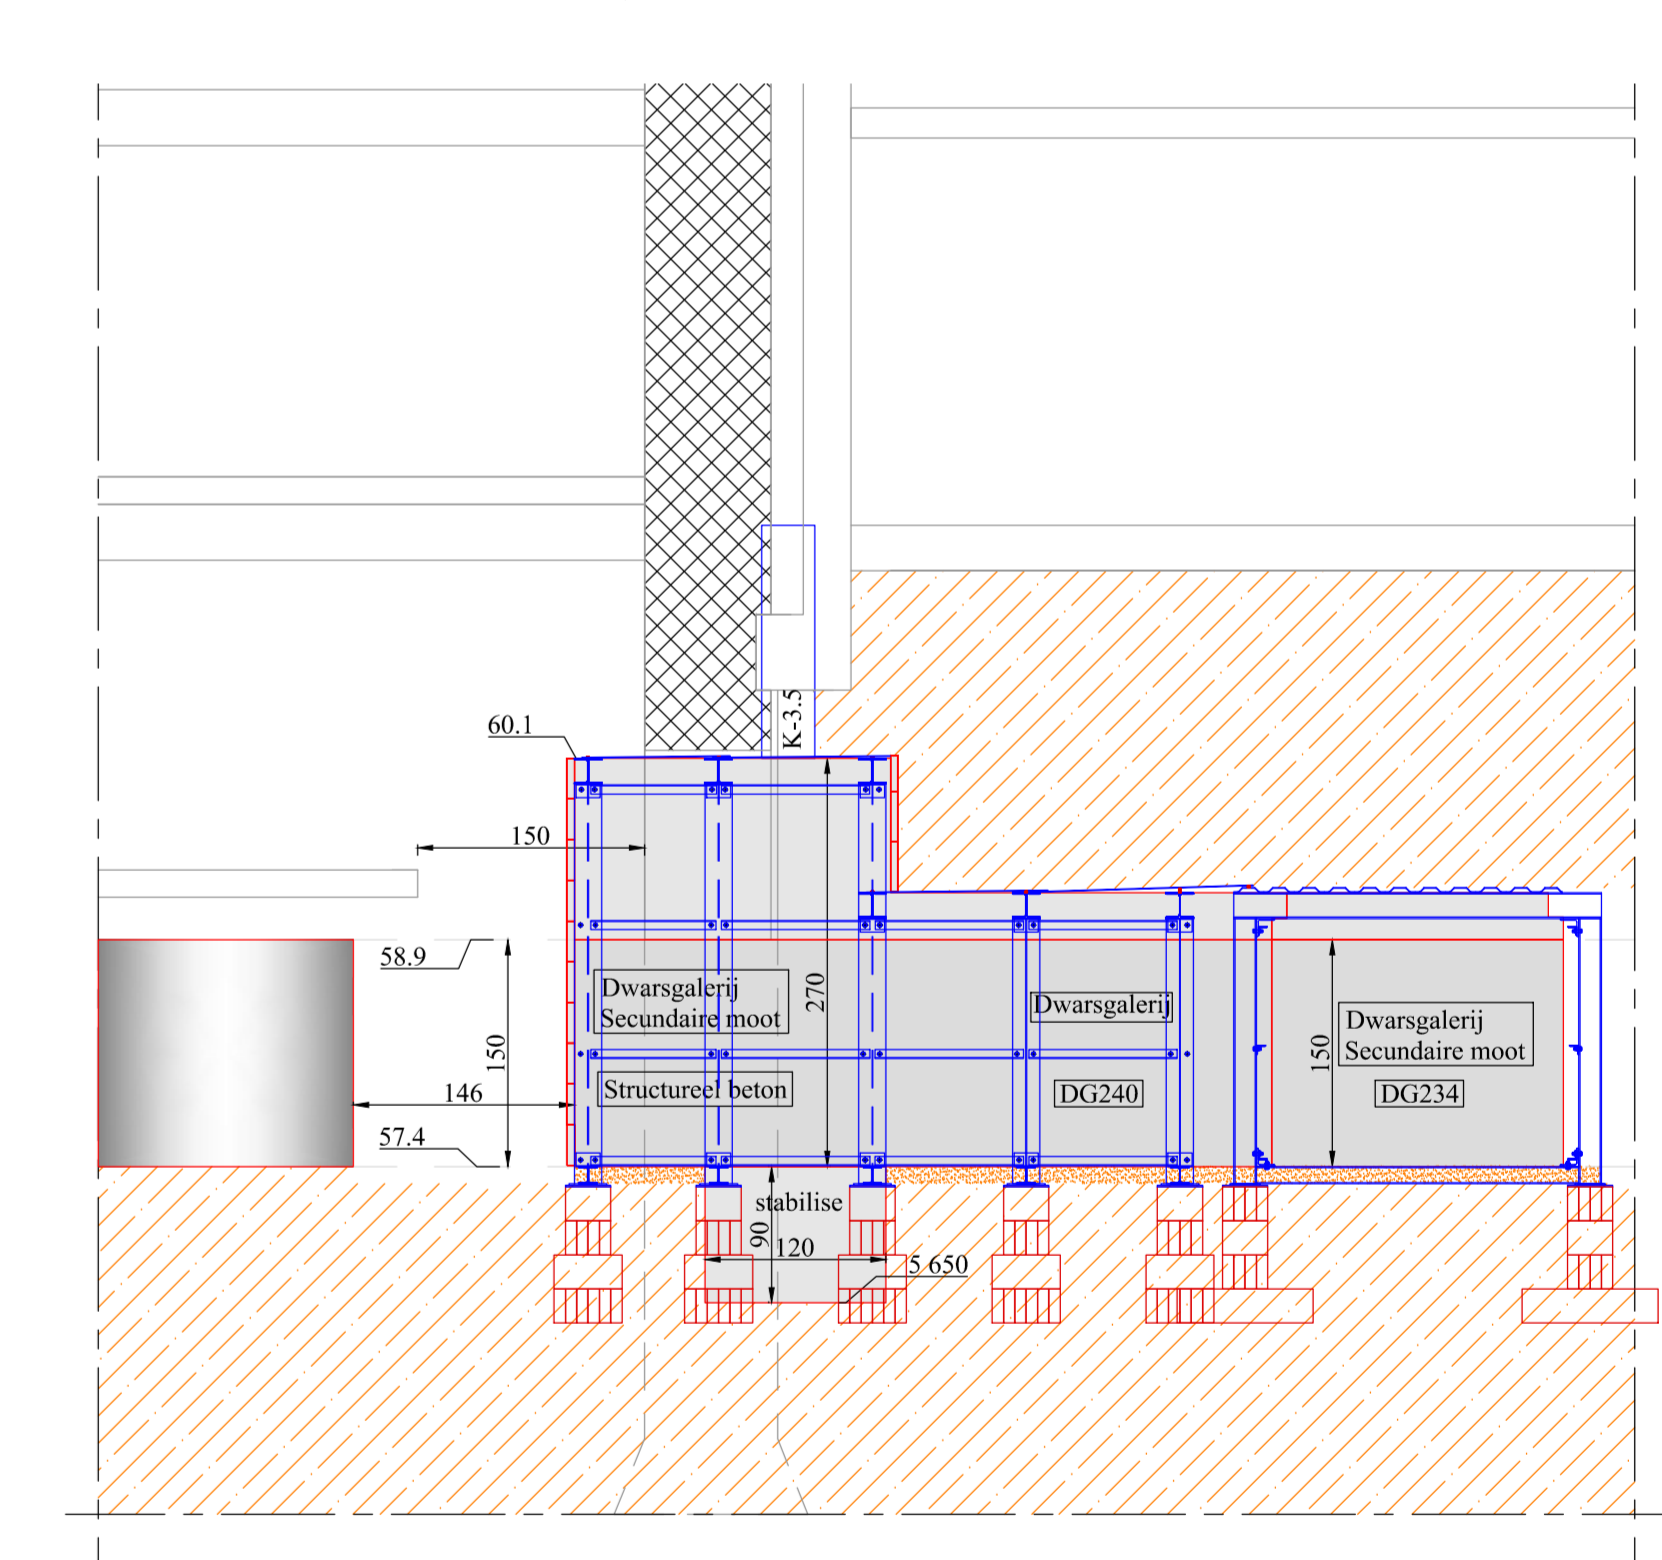

Doorsnede09

Schaal: 1/50

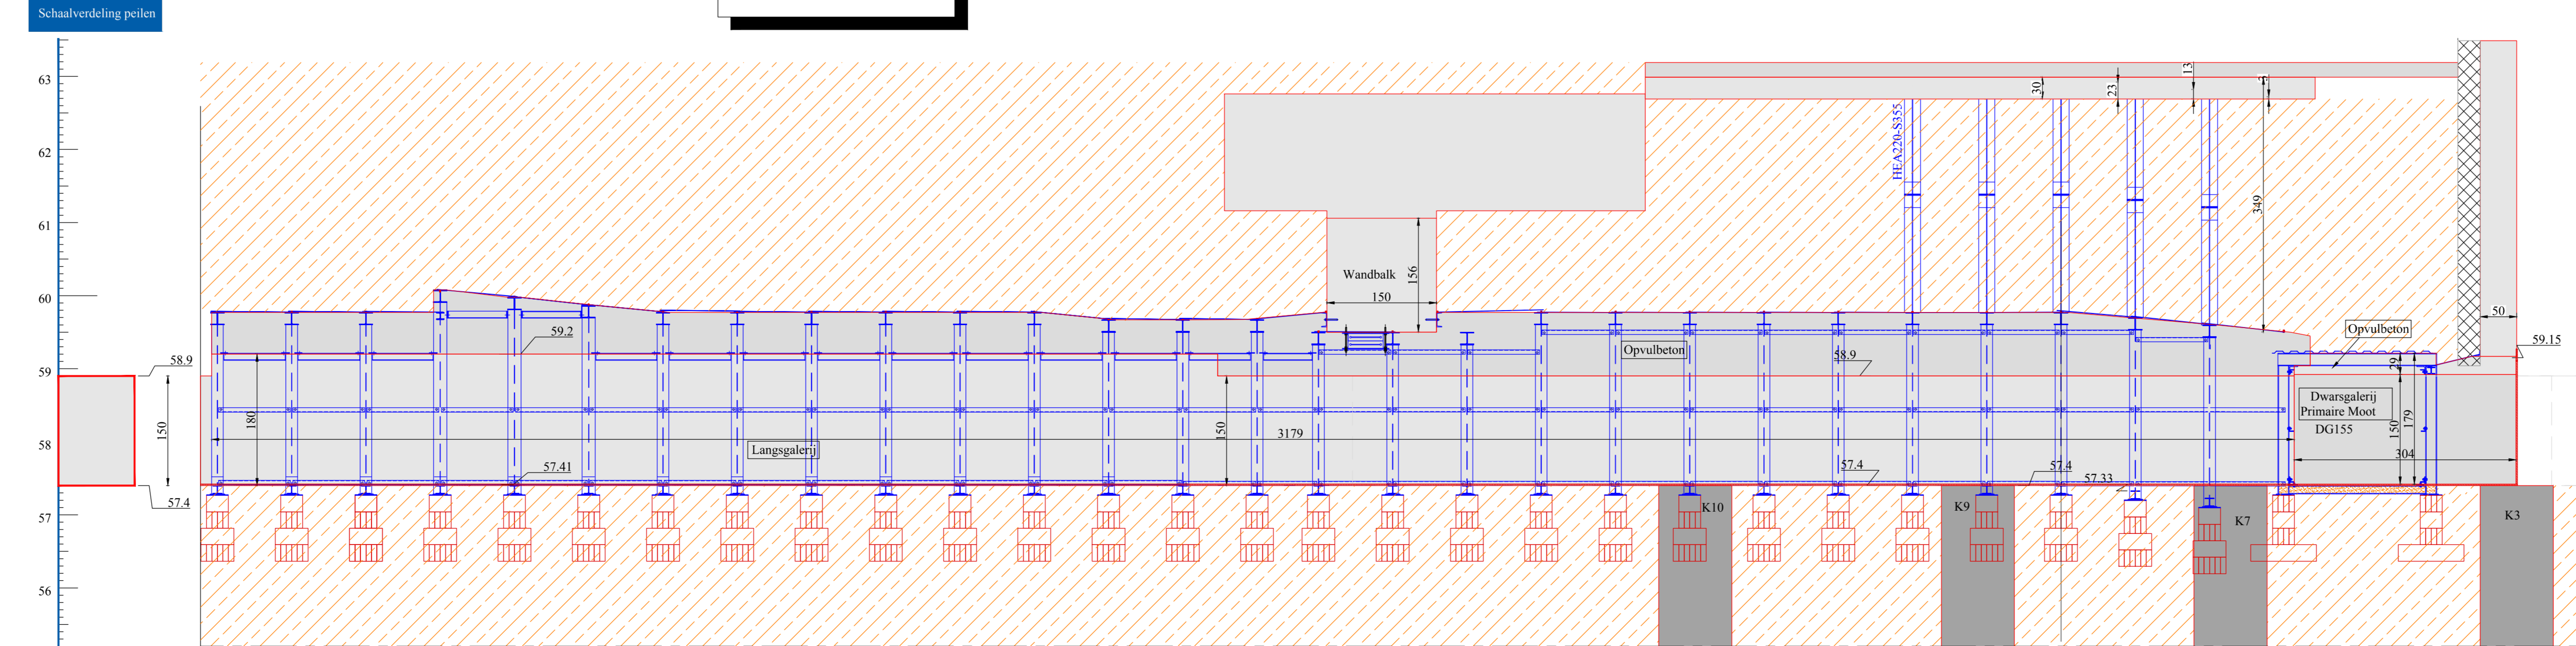

Doorsnede10

Schaal: 1/50

